# פרויקט -" אחוזה בפארק "

## כתובת הפרויקט : רח' קרן היסוד

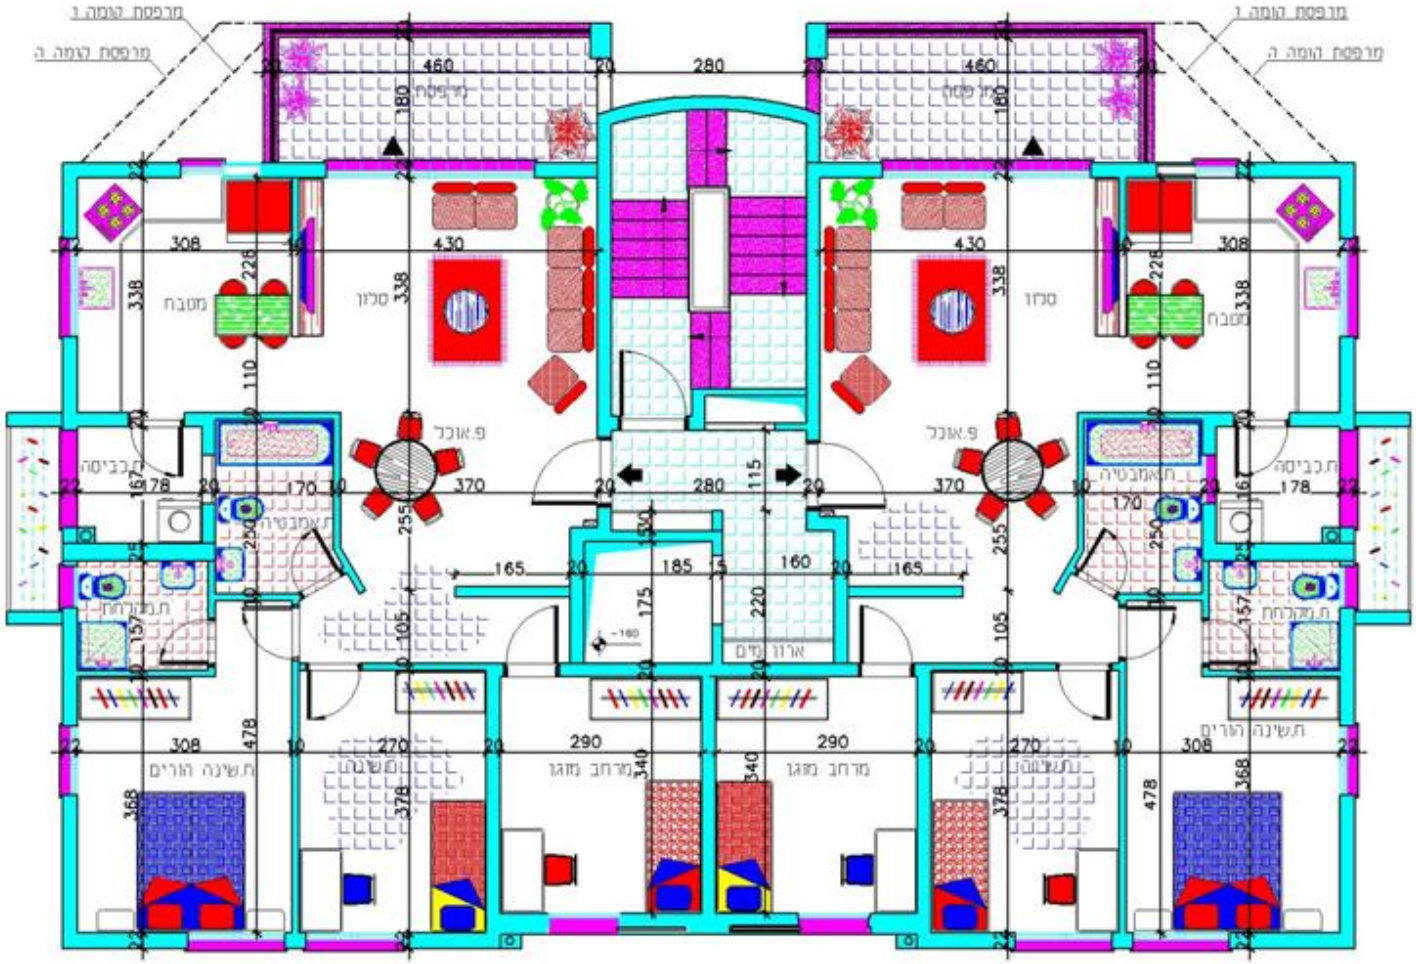


## תכנית קומה טיפוסית 1:100


היזם: רן חברה קבלנית לבניין והשקעות (2000) בע"מ

רחי משמר הירדן 4 עפולה 18371

טל. 04-6402665

אדריכל הרצל רפאלי